


RAVNI OBRNUTI KROV
OZELENJENI OPTIMO skin SEAL KROV
INTENZIVNO ZELENILLO
ZAVRŠETAK KROVA, MJ 1:10

10.18.9.02

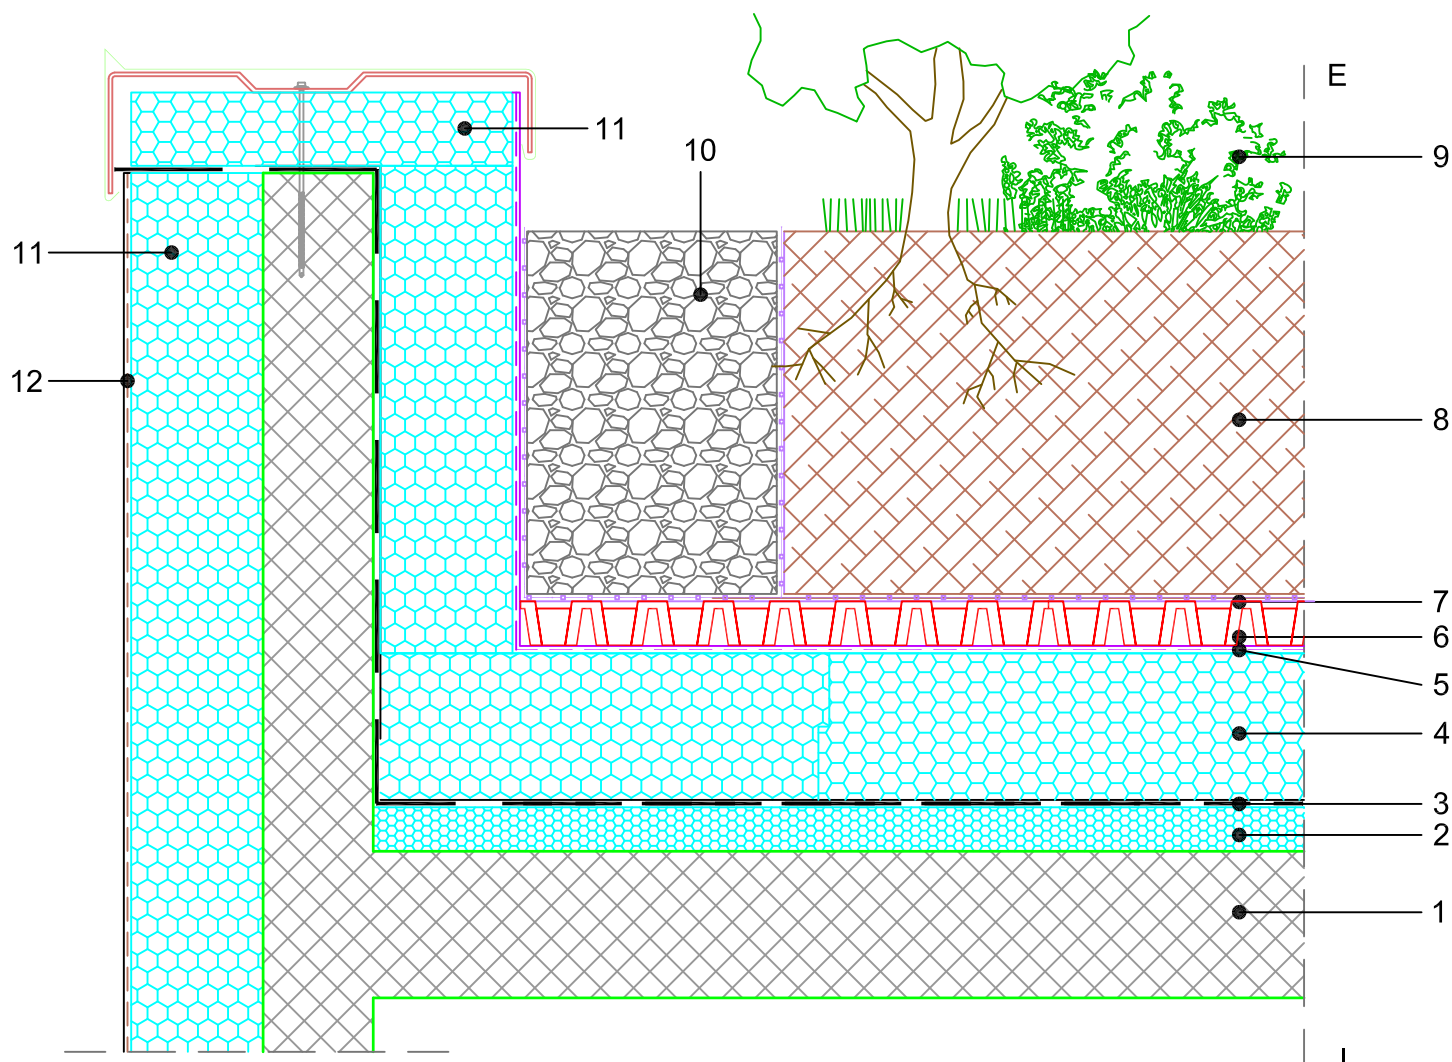

SASTAV SISTEMSKOG RJEŠENJA (dimenzije uskalditi s proračunom građevne fizike):

1. AB PLOČA
2. TOPLINSKA IZOLACIJA U NAGIBU - FIBRAN_{xps} INCLINE
3. HIDROIZOLACIJA
4. FIBRAN_{xps} 300-L
5. FIBRAN_{skin} SEAL - paropropusna, vodonepropusna membrana za bržu odvodnju vode
6. DRENAŽNO-AKUMULACIJSKI SLOJ
7. FIBRAN_{filter} SF32 - drenažni polipropilenski geotekstil
8. PLODNI SUPSTRAT
9. VEGETACIJA: trave, trajnice, pokrivači tla, manja stabla i grmlje
10. ŠLJUNAK
11. FIBRAN_{xps} ETICS
12. FASADNA ŽBUKA

- NAPOMENA:**
- U neposrednoj blizini XPS izolacije ne smije se raditi s otvorenim plamenom.
 - Ukoliko je HI na bazi PVC-a, potrebno je između PVC-a i XPS-a ugraditi razdjelni sloj
 - Ljepljenje spojeva FIBRAN_{skin} Seal membrane pomoću dvostrano ljepljive trake FIBRAN_{tape} 2SEAL-2-sided
 - točka 2. - Izvedba u skladu s projektom